




**NIVEL 5
PLANTA ACCESO**

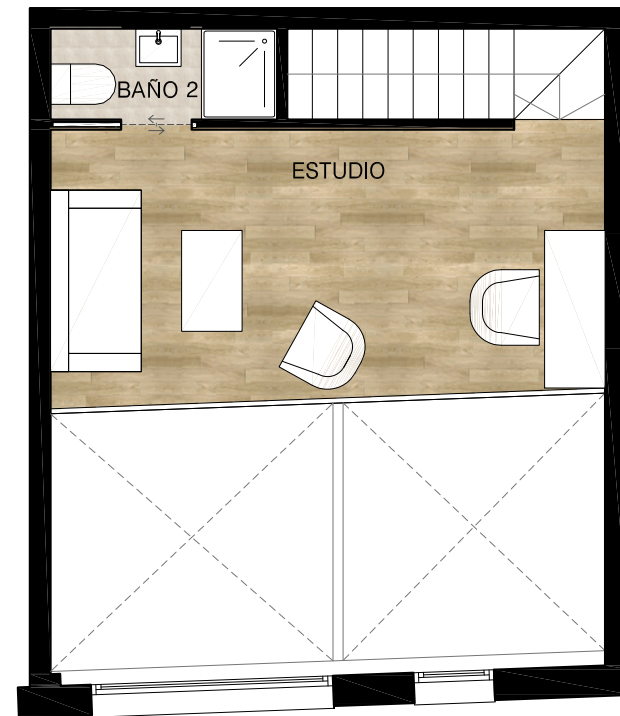

**NIVEL 6
PLANTA ALTILLO**

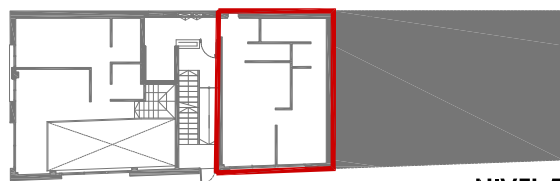

NIVEL 5

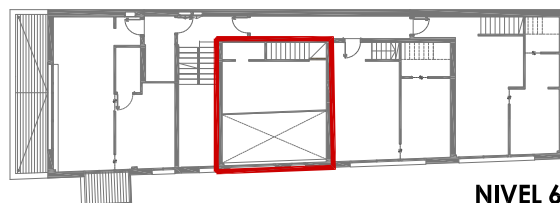

NIVEL 6

**SUPERFICIE CONSTRUIDA
SUPERFICIE EXTERIOR**

**76.17 m²
- m²**

PLANO COMERCIAL: Estas imágenes lo son a efectos ilustrativos sin carácter contractual. Las superficies son orientativas y están sujetas a posibles modificaciones imperativas de carácter técnico, jurídico o administrativo. Asimismo el mobiliario, enseres y aspecto de pavimentos del plano son meramente ilustrativos y no forman parte de la vivienda.



ESCALA :1/75

DOCTOR CADEVALL 6-8

EDIFICIO PLURIFAMILIAR DE NUEVA PLANTA

C/ DOCTOR CADEVALL, 6-8 BARCELONA

**VIVIENDA V2
NIVELES 5 Y 6**